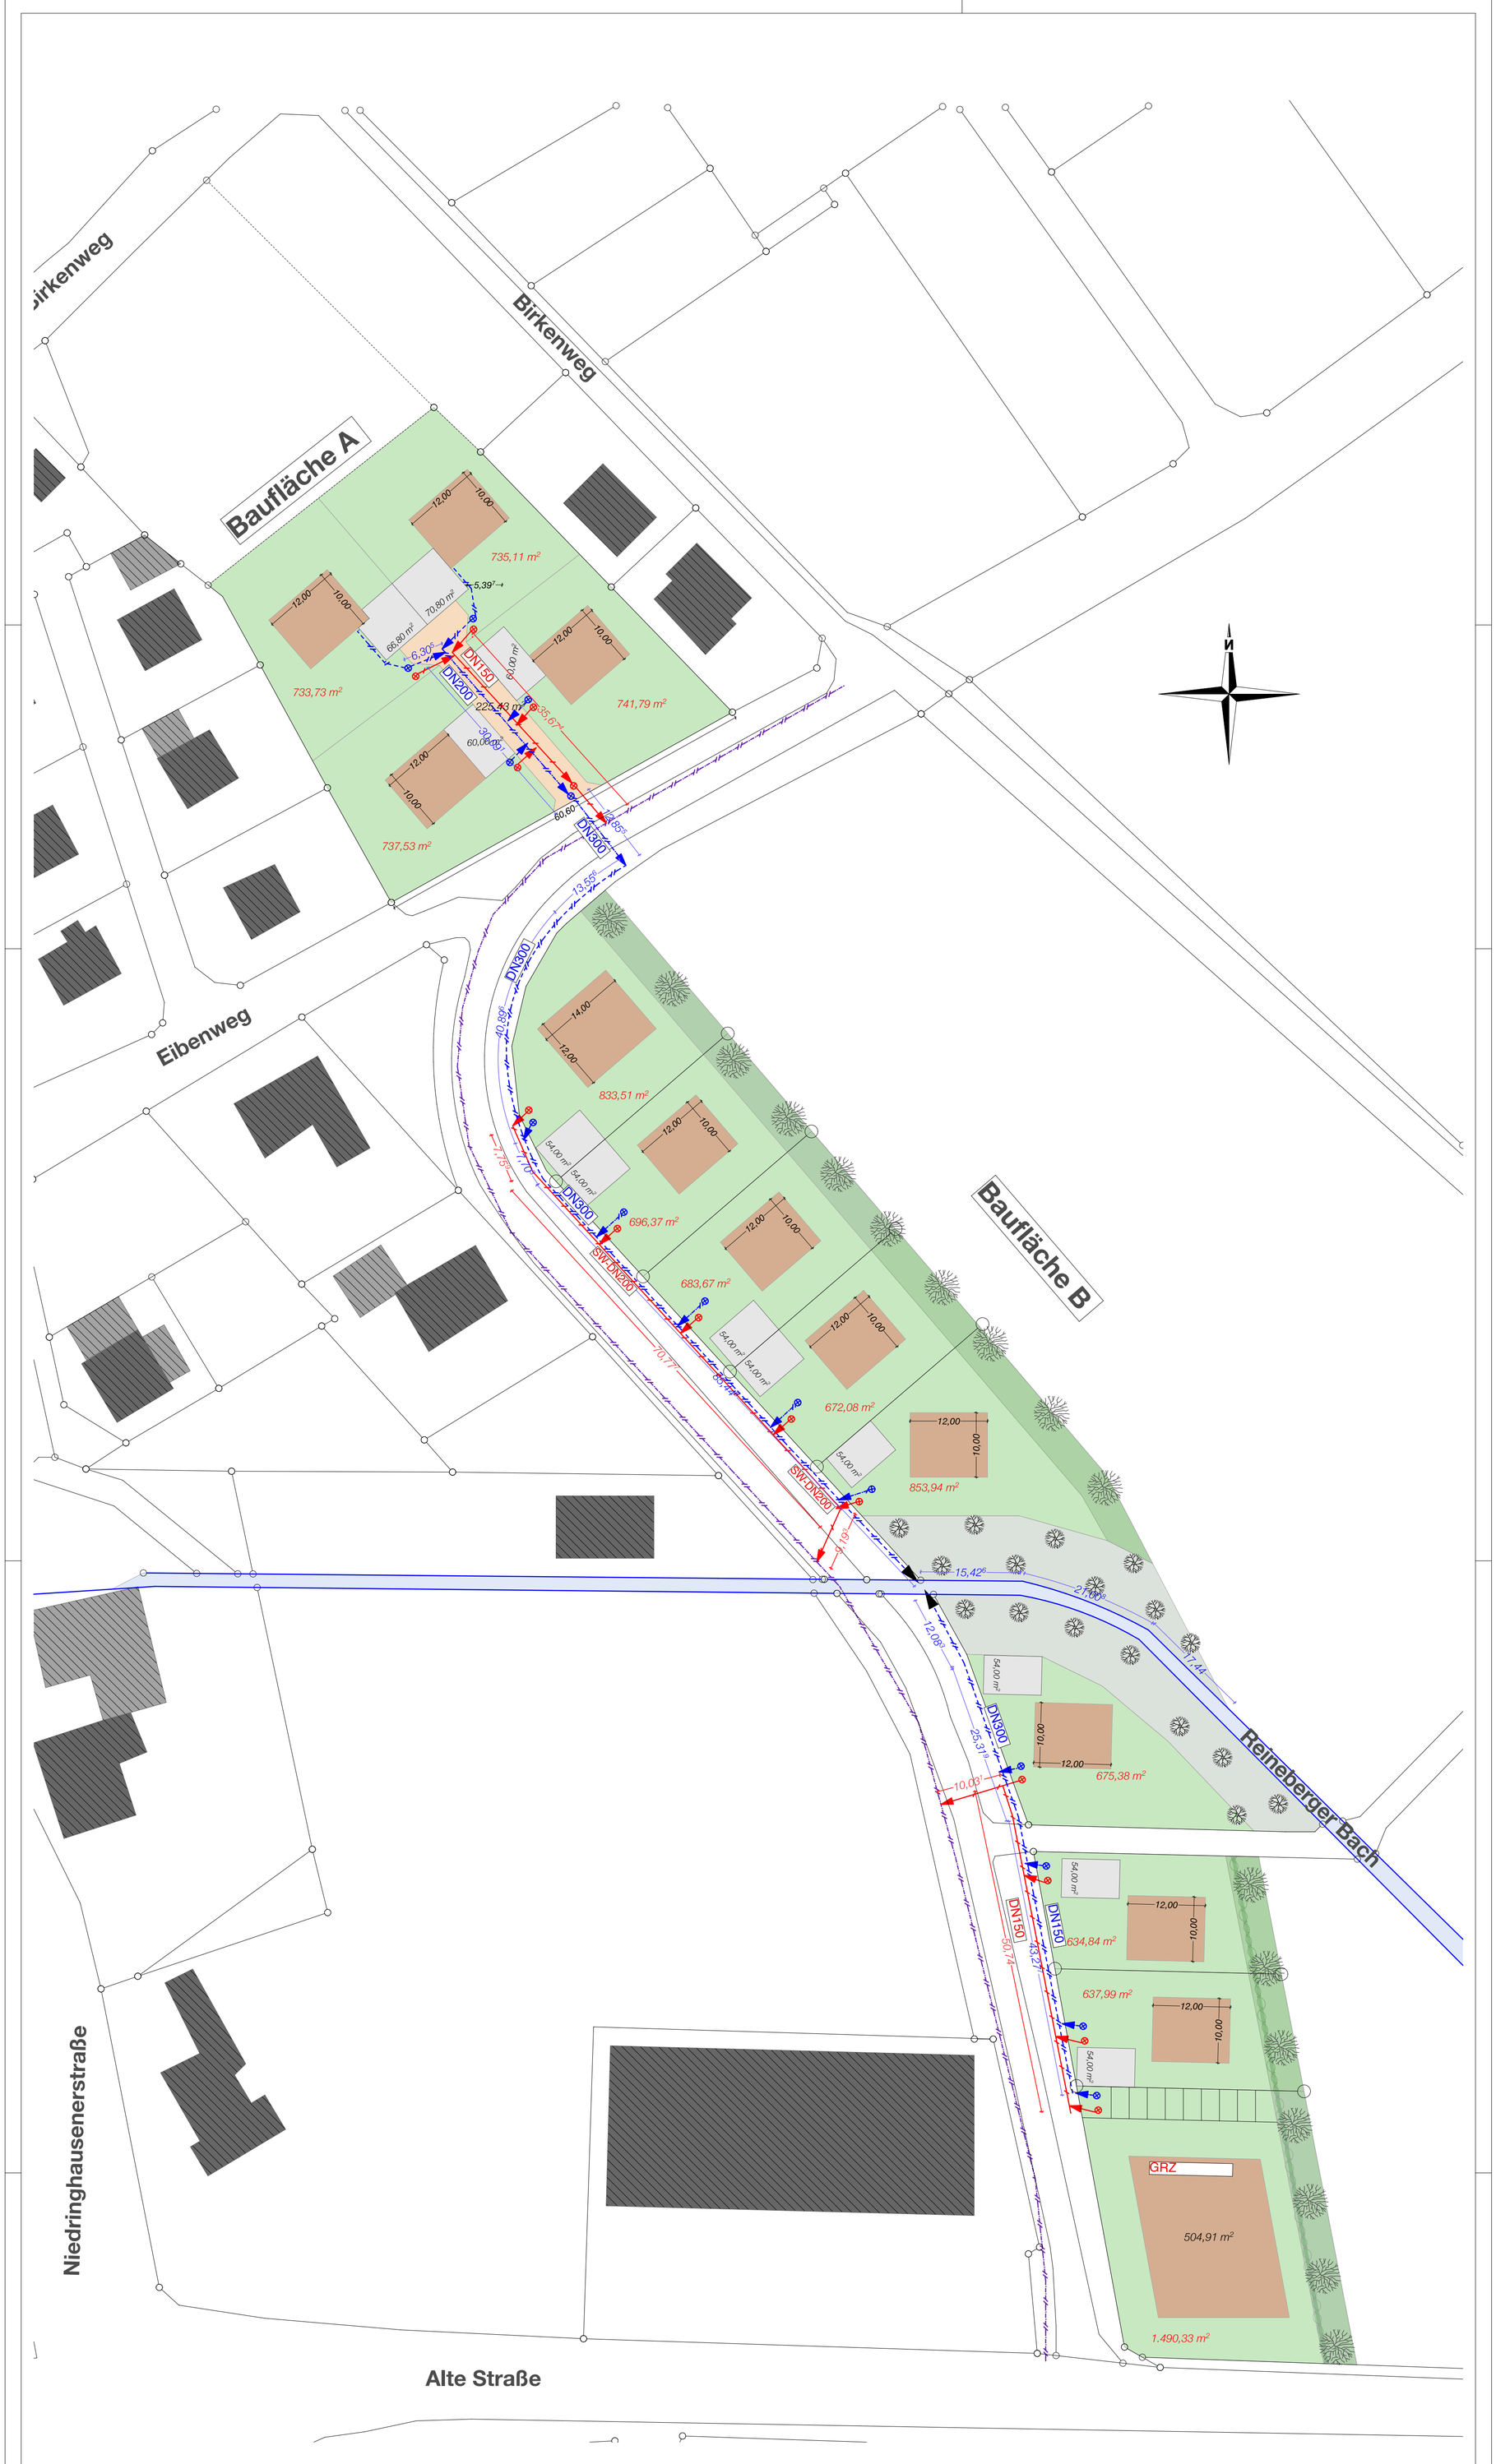

BV • Franke
06•2018 11.02.19

Dipl.-Ing. Architekt Martin Kremer • Zum Stellwerk 19-23 • 32257 Bünde
tel. 05223-653199 • email. info@planpluswerk.de • www.planpluswerk.de
planpluswerk GmbH & Co.KG
das Plus am Bau

Lageplan / Entwässerung V2 1:500